


MYYRMÄEN JOULUMARKKINAT 16.12.2017 (La)

HUOM ! Kalkki alueen pääkäytävät oltava 4 m leveitä

- 4 x 4m myyntipaikka
- 2 x 2m myyntipaikka

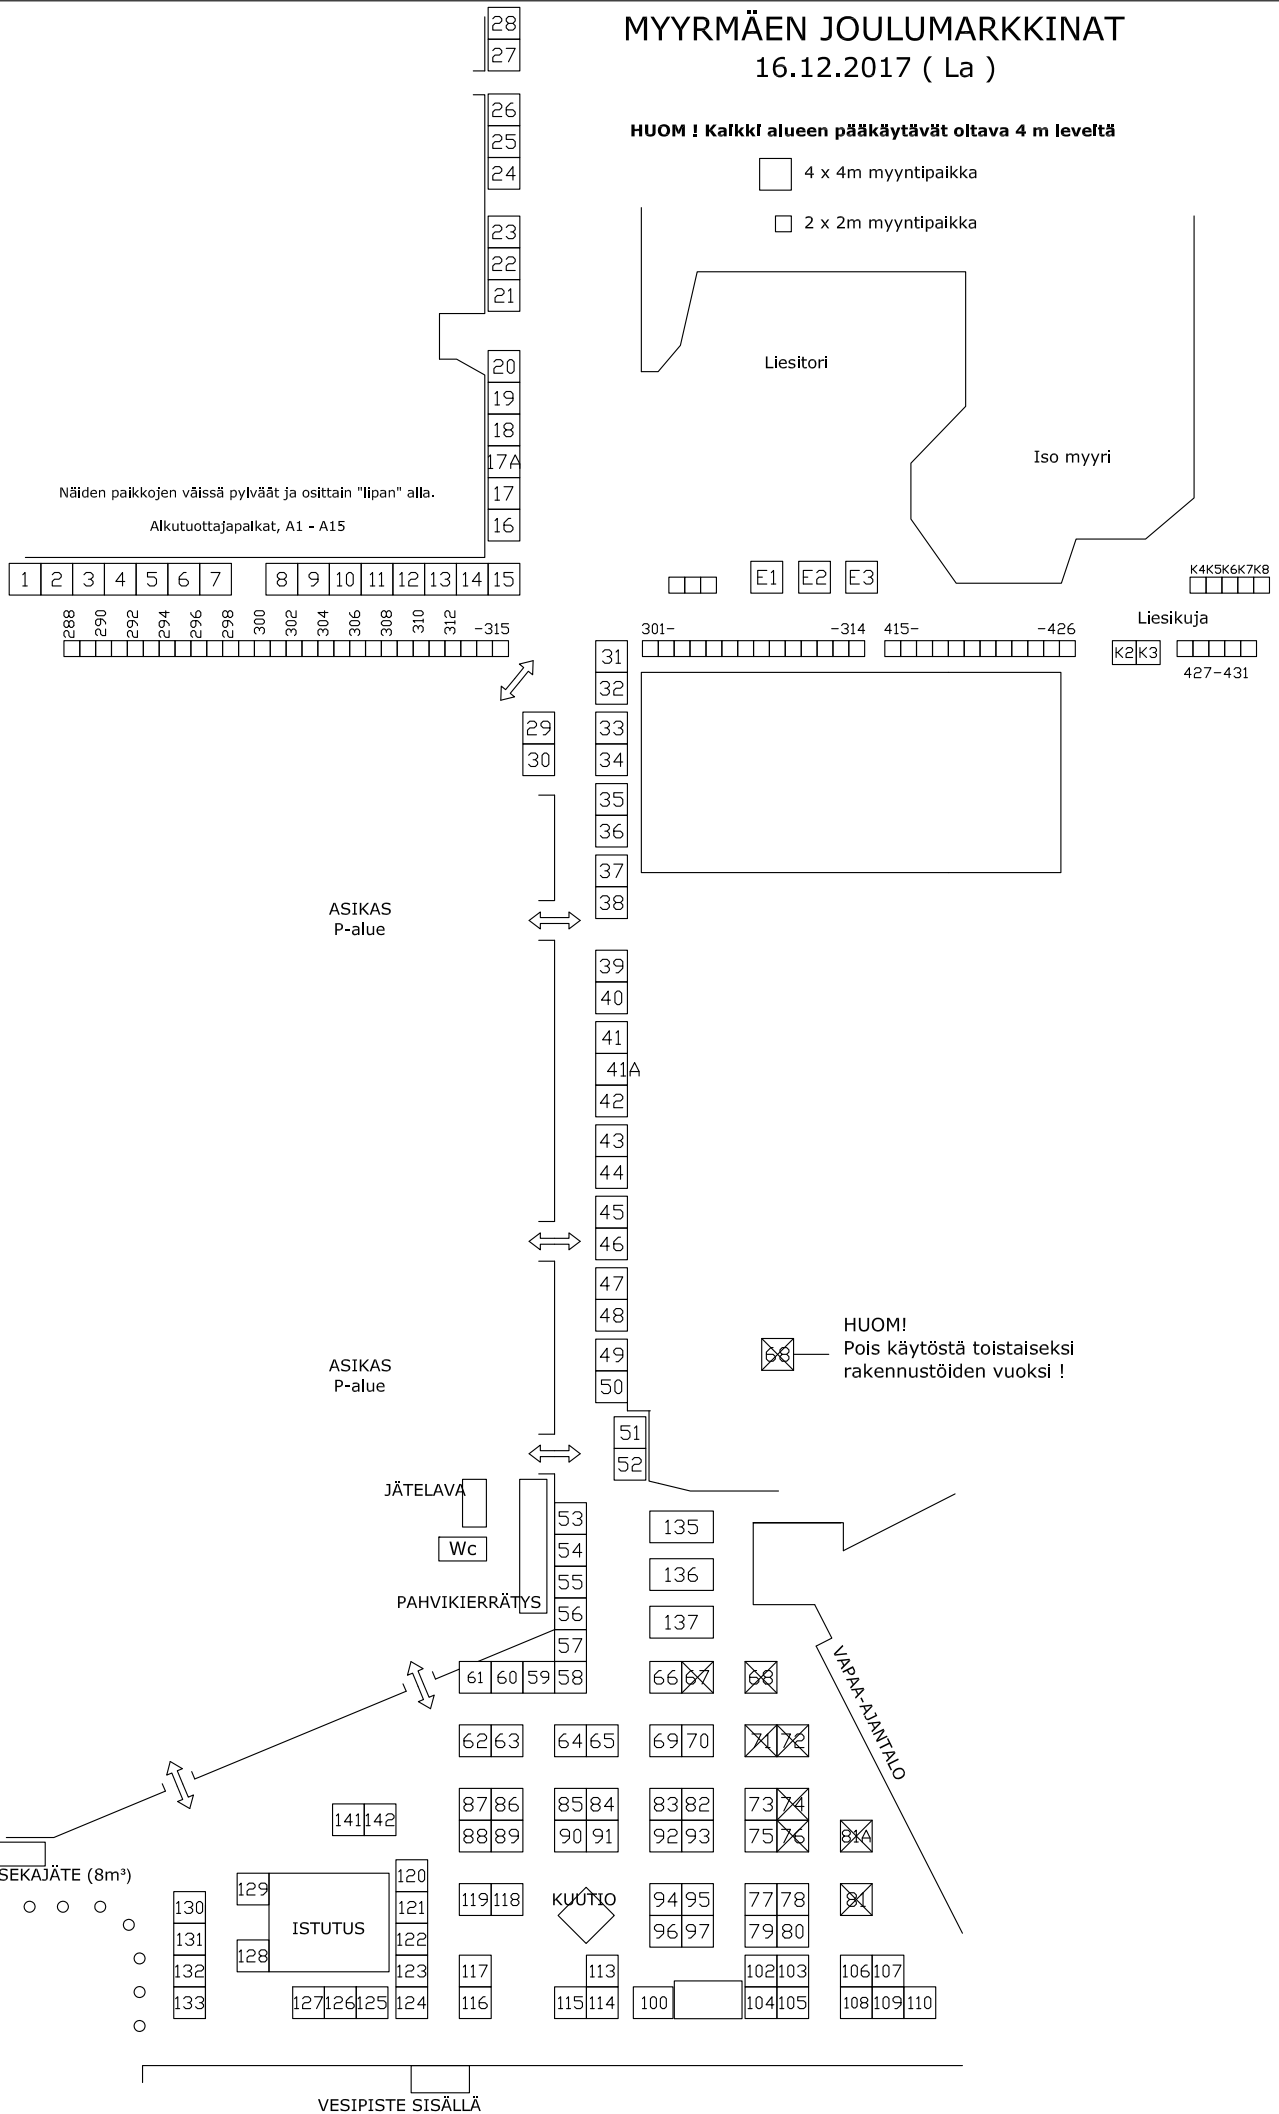

Näiden paikkojen välissä pylväät ja osittain "lipan" alla.

Alkutuottajapalkat, A1 - A15

Liesitori

Iso myyri

K4K5K6K7K8

Liesikuja

K2K3 427-431

ASIKAS
P-alue

ASIKAS
P-alue

JÄTELAVA

Wc

PAHVIKIERRÄTYS

SEKAJÄTE (8m³)

ISTUTUS

KUUTTO

VAPAA-AJANTALO

HUOM!
Pois käytöstä toistaiseksi
rakennustöiden vuoksi !

VESIPISTE SISÄLLÄ