


MYYRMÄEN JOULUMARKKINAT

15 - 16.12.2018 (La-Su)

HUOM ! Kaikki alueen pääkäytävät oltava 4 m leveitä

- 4 x 4m myyntipaikka
- 2 x 2m myyntipaikka

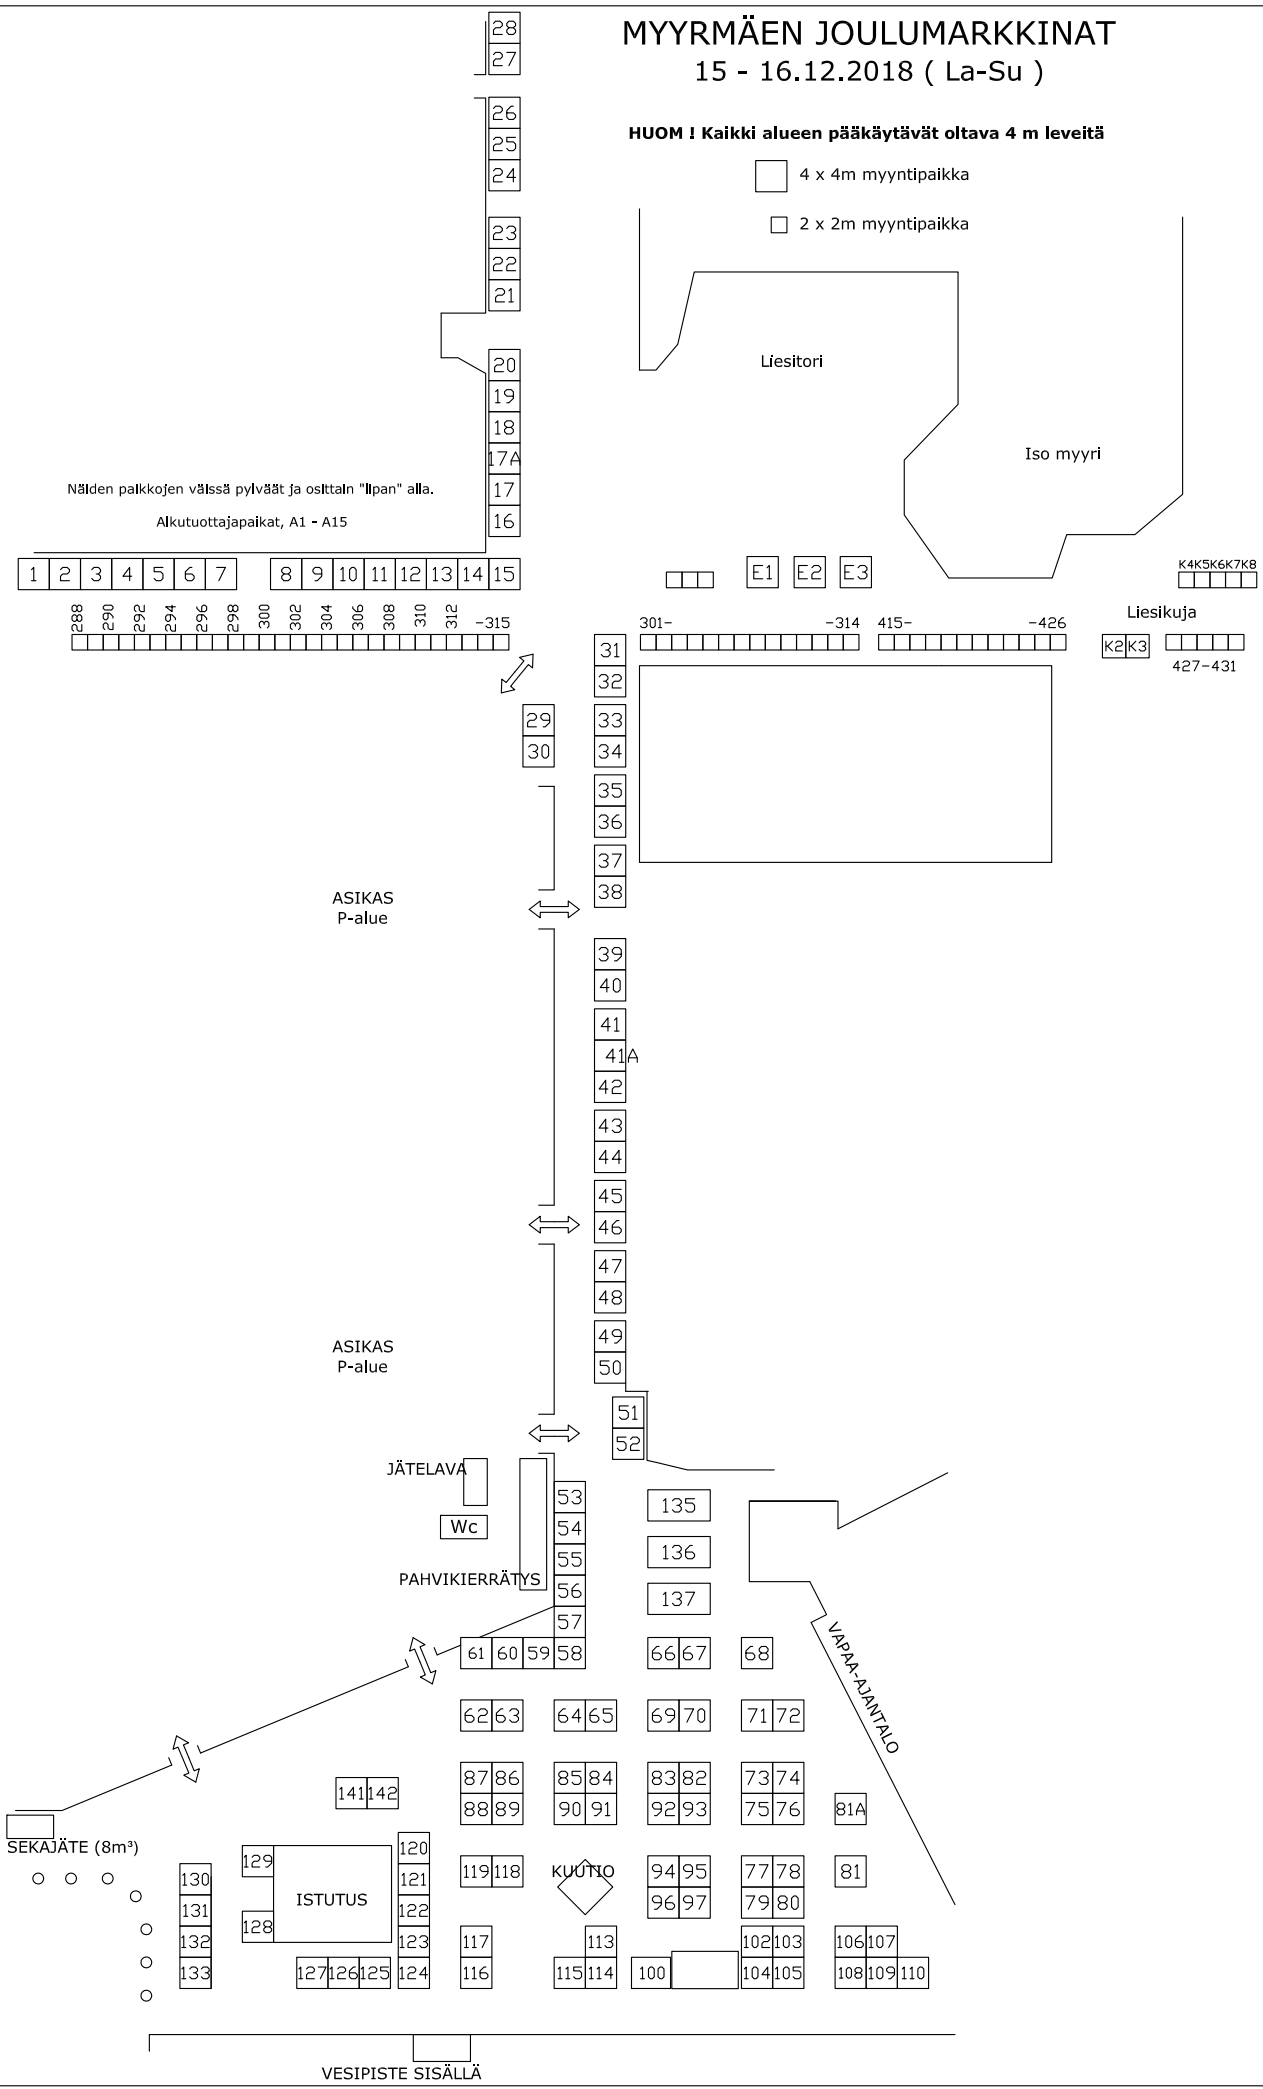

Näiden palkkojen välissä pylvääät ja osittain "Ilpan" alla.

Alkutuottajapaikat, A1 - A15

1 2 3 4 5 6 7 8 9 10 11 12 13 14 15

288 290 292 294 296 298 300 302 304 306 308 310 312 -315

29
30

301- -314 415- -426

31
32
33
34
35
36
37
38

39
40
41
41A
42

43
44
45
46

47
48
49
50

51
52

53
54
55
56
57

61 60 59 58

62 63 64 65 69 70 71 72

87 86 85 84 83 82 73 74
88 89 90 91 92 93 75 76

141 142 119 118 117 116 115 114 100 104 105 106 107 108 109 110

129 128 120 121 122 123 124 127 126 125

130 131 132 133

E1 E2 E3

K4 K5 K6 K7 K8

Liesikuja
K2 K3 427-431

ASIKAS
P-alue

ASIKAS
P-alue

JÄTELAVA

Wc

PAHVIKIERRÄTYS

SEKAJÄTE (8m³)

ISTUTUS

KUUTTO

VAPAA-AJANTALO

VESIPISTE SISÄLLÄ